



Commune de
VIRSAC

AMENAGEMENT DE LA RUE DE MAGNAN



81, avenue de l'Epiphanie bureaux 9 - 10
33 500 LIBOURNE
Tél : 06 57 25 01 32
Port : 06 53 91 12 05 - 06 71 14 44 69
mail : admin@azimutingenierie.com

Maitrise d'oeuvre
Aménagement Urbain
et V.R.D.

DCE

Travaux	V4
Date	octobre 2020
Echelle	1/200

Plan de travaux - Planche 3/3



Commune de
VIRSAC

AMENAGEMENT DE LA RUE DE MAGNAN



81, avenue de l'Epiphanie bureaux 9 - 10
33 500 LIBOURNE
Tél : 06 57 25 01 32
Port : 06 53 91 12 05 - 06 71 14 44 69
mail : admin@azimutingenierie.com

Maitrise d'oeuvre
Aménagement Urbain
et V.R.D.


DCE

Travaux	V4
Date	octobre 2020
Echelle	1/50


Profils en travers types

TRANCHE FERME


LEGENDE	
	Carriageway
	Roadway T2CS1
	Roadway T2
	Roadway P1
	Roadway P2
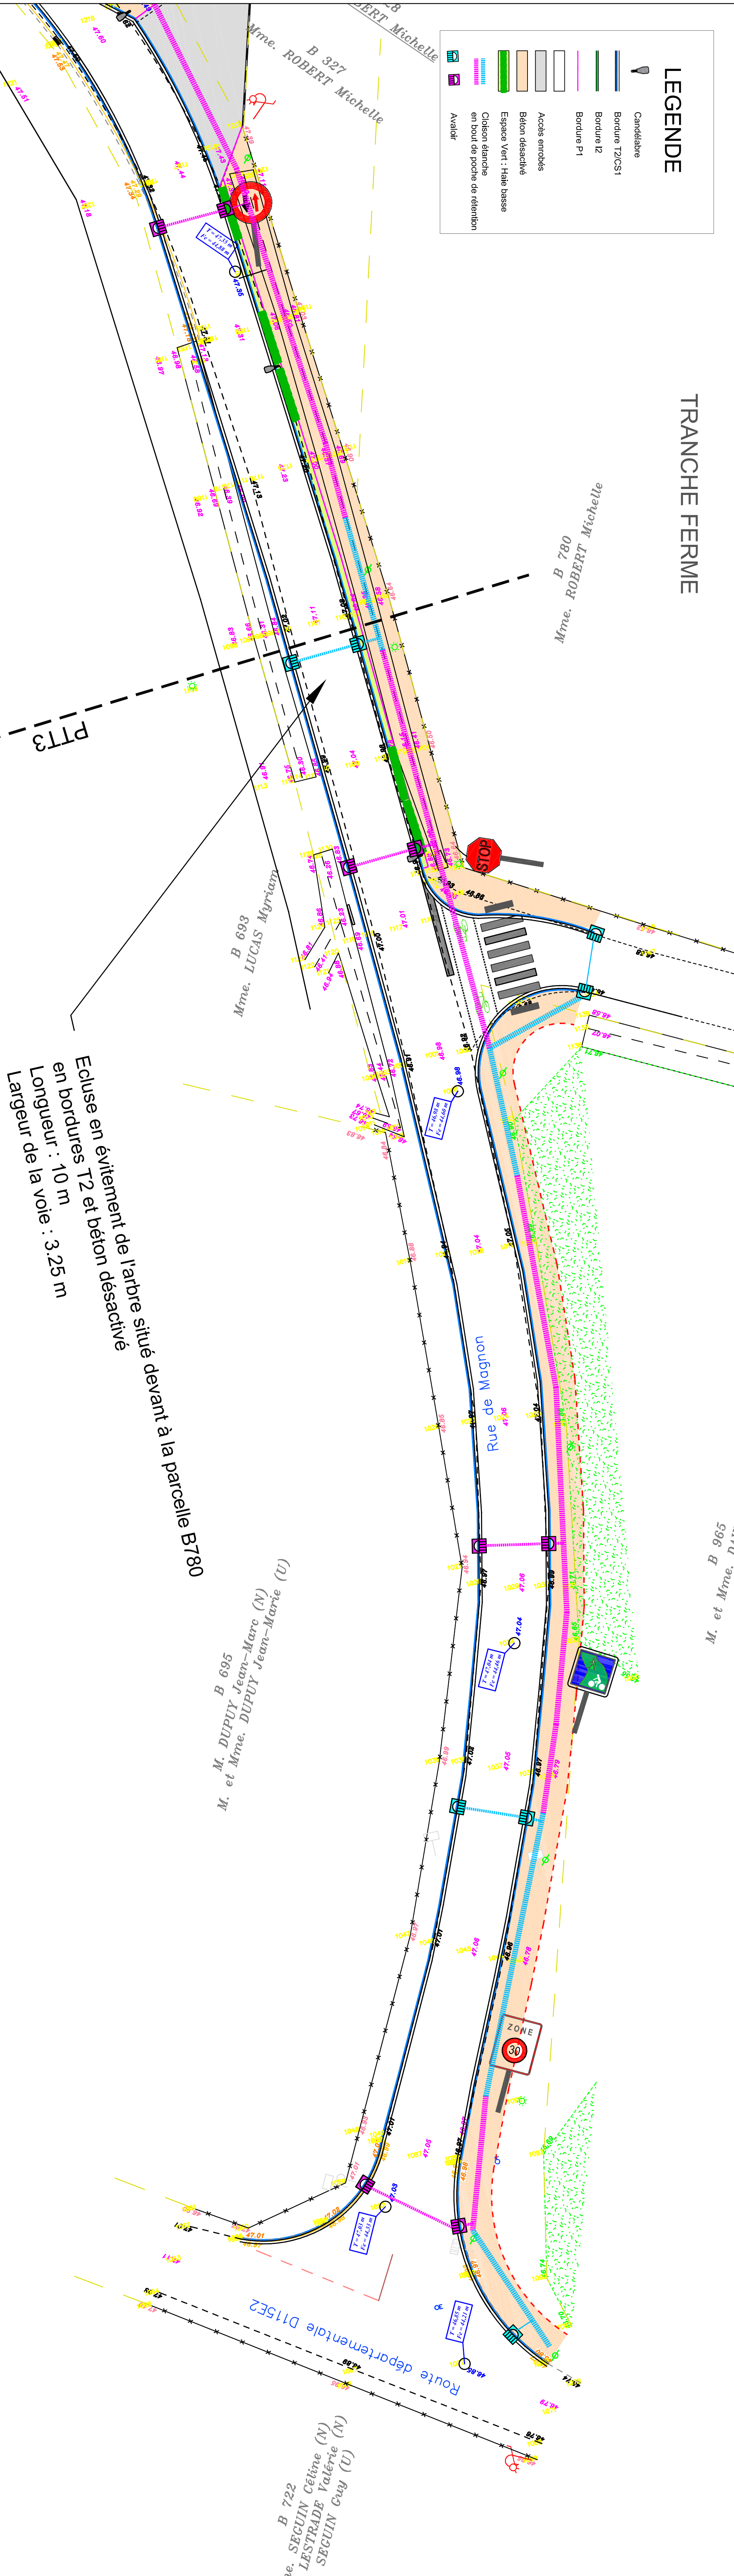


PROFIL EN TRAVERS TYPE 1

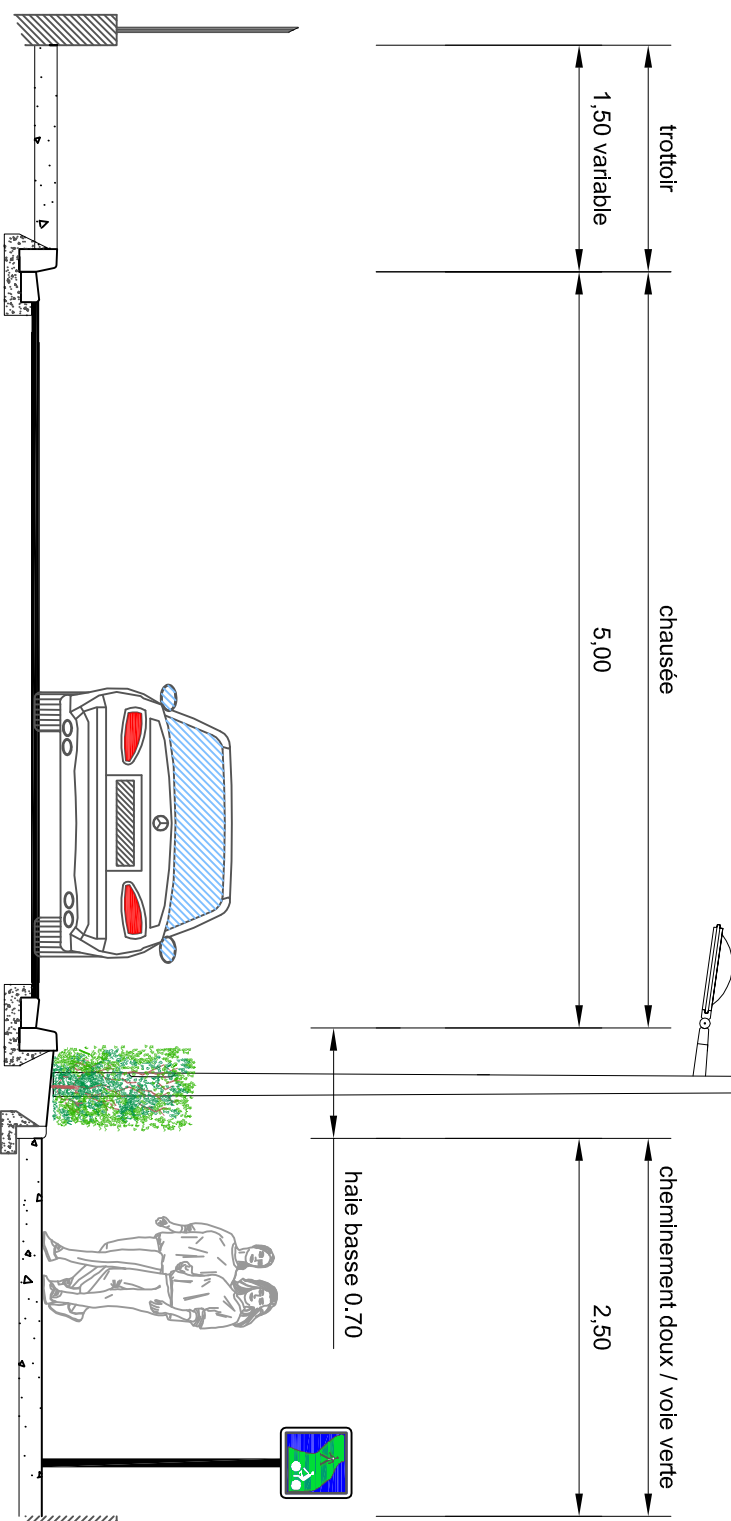


PROFIL EN TRAVERS TYPE 2

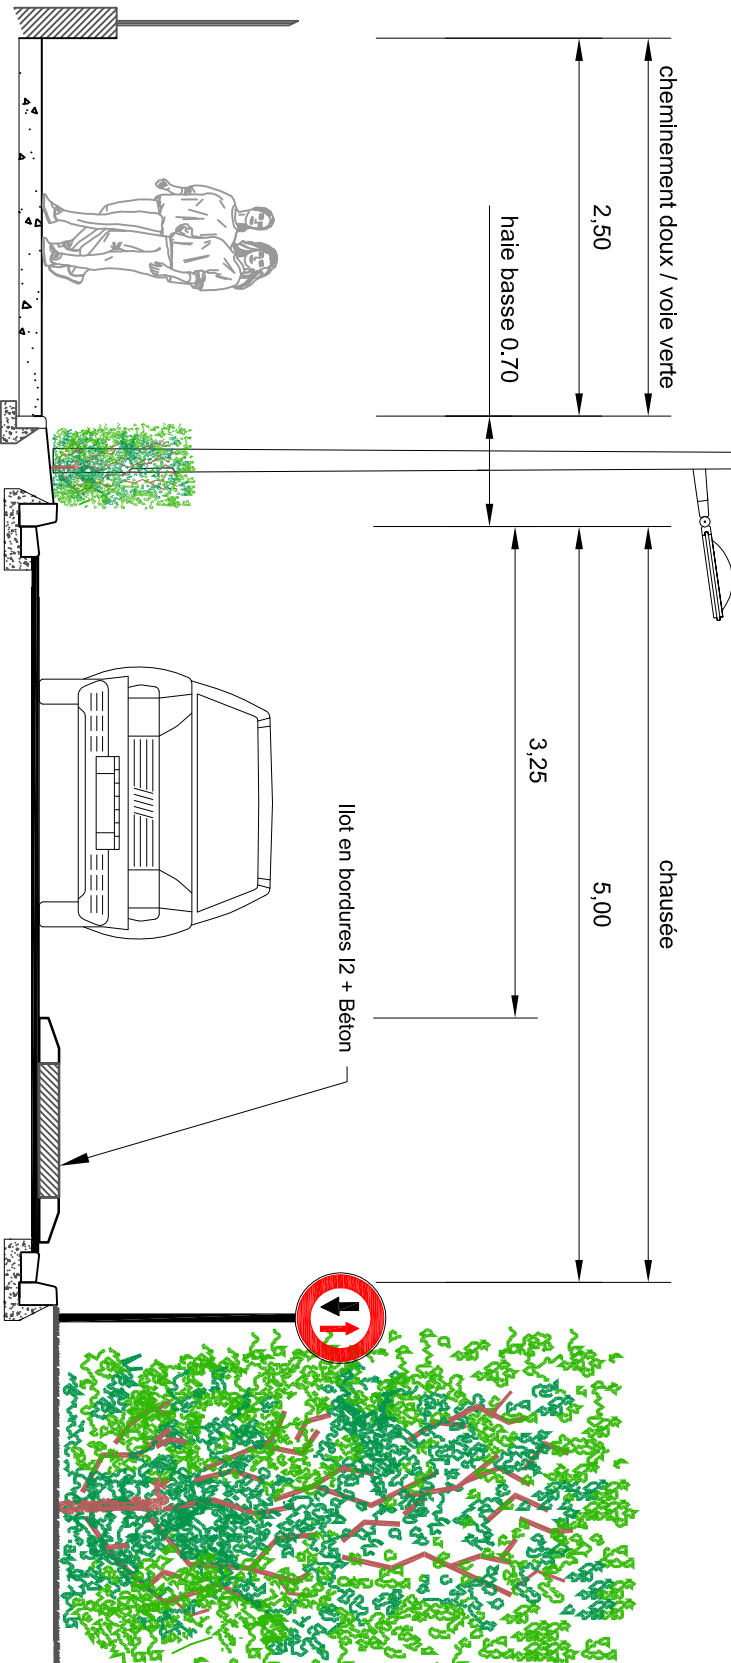

PROFIL EN TRAVERS TYPE 3

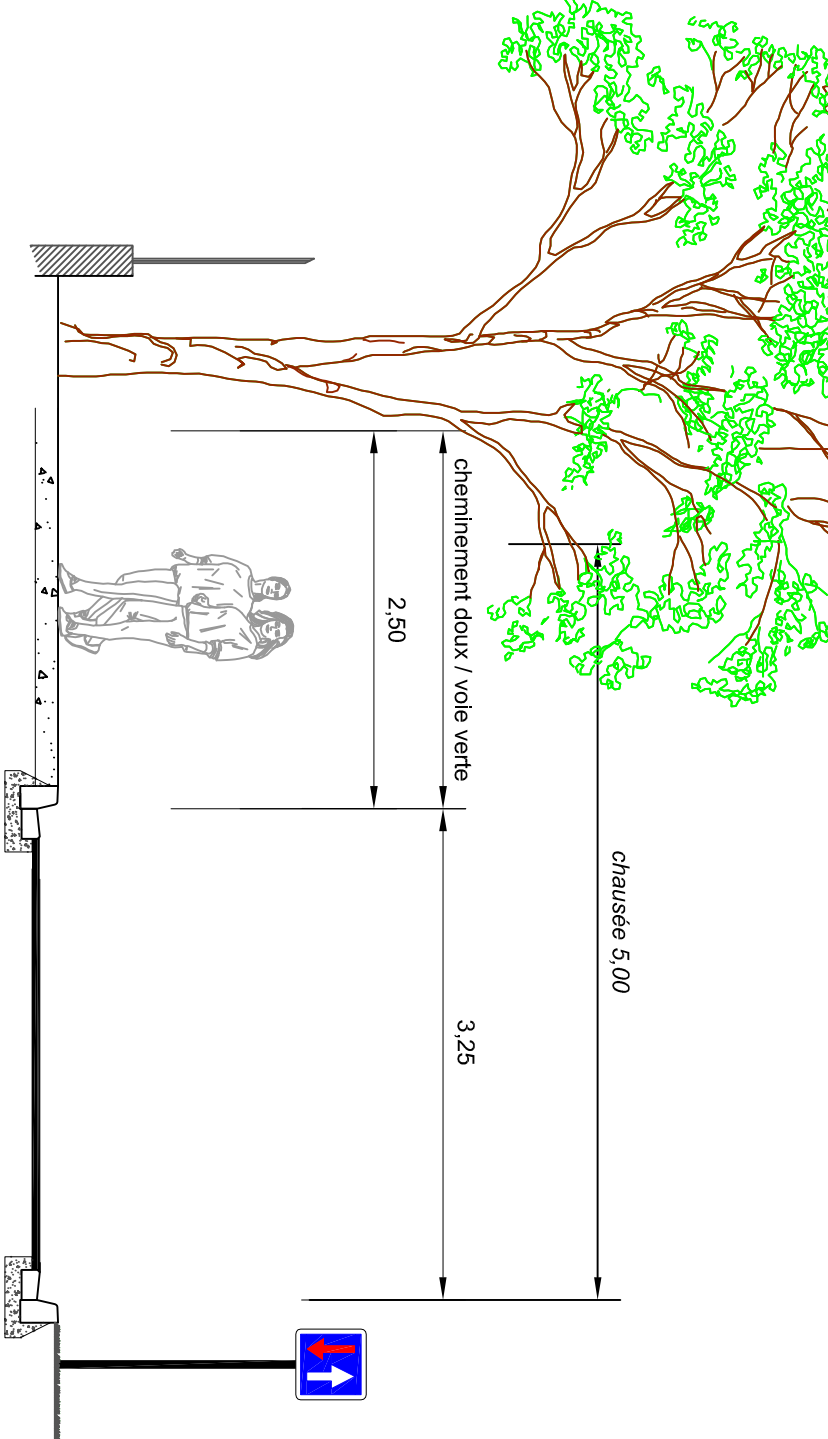

PROFIL TYPE COMMUN

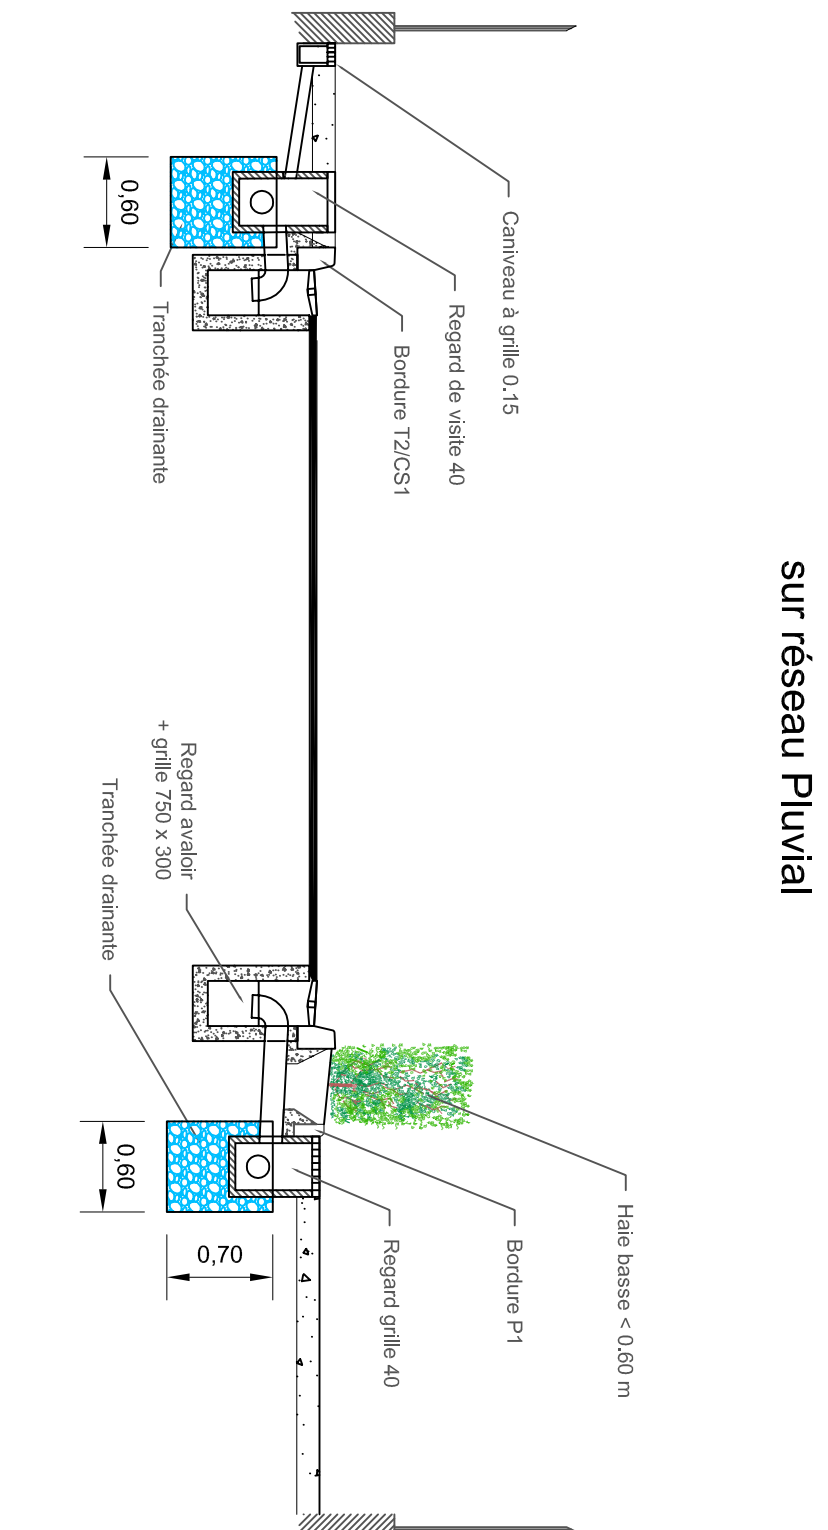

Commune de
VIRSAC

AMENAGEMENT DE LA RUE DE MAGNAN



81, avenue de l'Epiphanie bureaux 9 - 10
33 500 LIBOURNE
Tél : 06 57 25 01 32
Port : 06 53 91 12 05 - 06 71 14 44 69
mail : admin@azimutingenierie.com

Maitrise d'oeuvre
Aménagement Urbain
et V.R.D.

DCE

Travaux	V4
Date	octobre 2020
Echelle	est. 1/50

Plan de situation

