



Commune de
VIRSAC

AMENAGEMENT DE LA RUE DE MAGNAN

AZIMUT
Ingénierie

81, avenue de l'Epiphanie bureaux 9 - 10
92000 Nanterre
Tél : 01 57 25 91 32
mail : azimutingenierie@orange.fr


Maitrise d'oeuvre
Aménagement Urbain
et V.R.D.

DCE

Plan de travaux - Planche 1/3

Travaux	V4
Date	octobre 2020
Echelle	1/200

TRANCHE PSE 5Prestation Supplémentaire éventuelle)

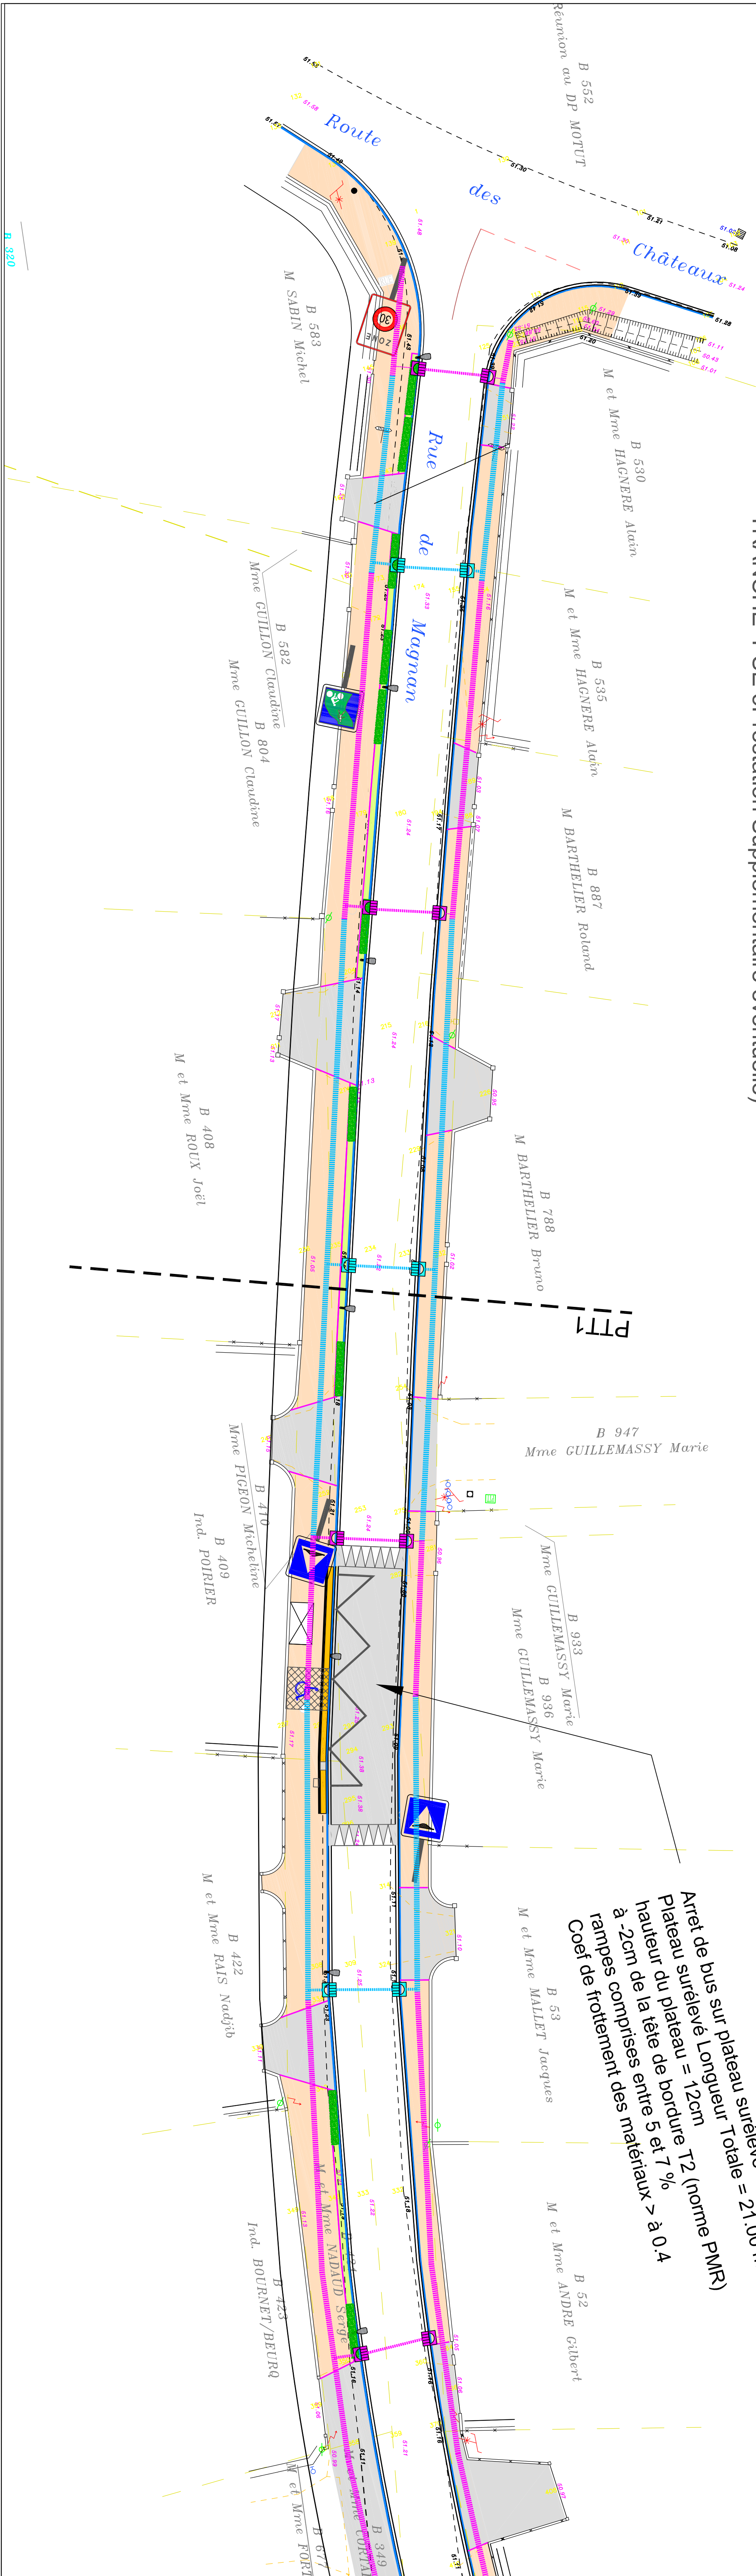

21.00 m
me PMR)

à 0.4

LEGENDE	
	Carnet de circulation
	Bordure P2C31
	Bordure P2
	Bordure P1
	Acier enrobé
	Béton décaissé
	Espace vert: 1m de base
	Coté de trottoir en bord de piste de stationnement
	Avaloir

Traversee de la voie verte sur plateau surélevé
Plateau surélevé Longueur Totale = 11.00 m
hauteur du plateau = 12cm
à -2cm de la tête de bordure T2 (norme PMR)
rampes comprises entre 5 et 7 %
Coeef de frottement des matériaux > à 0.4

